




# NUTZUNGSPLANUNG SIEDLUNG BAUZONENPLAN

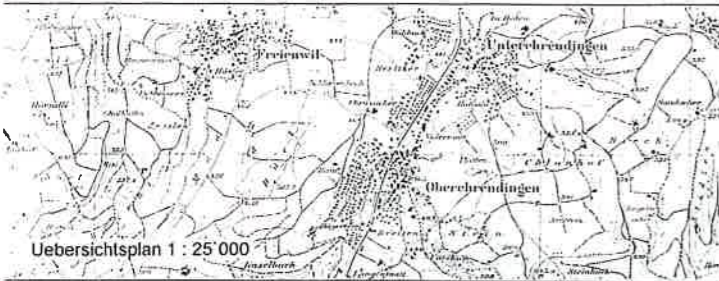

Verfasser: <b>Planungsbüro Gebr. Senn</b> 6415 Obersiggenthal Tel. 056 / 282 31 53	Datum: April 1997	Grösse: 105 X 119	Plan-Nummer: 17 / 19
	Entwurf: BR	Geprüft:	Ersetzt Plan Nr.

Mitwirkungsbericht vom:  
Vorprüfungsbericht vom: 24.9.1997  
Öffentliche Auflage vom: 6.10.1997 bis: 4.11.1997  
Beschlissen von der Gemeinderversammlung am: 21.11.1997  
Der Gemeindevorstand: Der Gemeindevorstand

Genehmigt durch den Regierungsrat am 25. August 1999

## LEGENDE BAUZONENPLAN

### 1. GENEHMIGUNGSINHALT

NUTZUNGSZONEN	Farbe	Bezeichnung	Abkürzung
	orange	Wohnzone 2 Geschosse	W2
	rot	Wohnzone 3 Geschosse	W3
	rot / schwarz schraffiert	Wohn- und Gewerbezone 3 Geschosse	W/G3
	braun	Dorfzone	D
	grün	Zone für öffentliche Anlagen	OeA
	grau	Zone für öffentliche Bauten	OeB
	hellblau	Uferschutzzone	
	olivgrün	Spezialzone Gärtnerei	SG
		Gebiet mit Sondernutzungsplanpflicht	
		Gebiet mit Gestaltungsplanpflicht	
		Bauzonengrenze	

ÜBERLAGERTE ZONEN		
		Lärmvorbelastete Zone

SCHUTZOBJEKTE		
	rot	kantonales geschütztes Kulturobjekt

2. ORIENTIERUNGSINHALT		
	dunkelgrün	Waldgrenze gemäss § 5 Forstverordnung
	hellgrün	Hecke
	blau	Gewässer
		Archäologische Fundstelle
		Gemeindegrenze

Bezüglich der genauen Masse wird auf den Originalbauzonensplan Massstab 1:2000 verwiesen, welcher in der Gemeindekanzlei zur Einsichtnahme aufliegt.

